


- DE 1 A 5 / 8 = 8.22m²
- 09 = 11.35m²
- 10-15 = 8.55m²
- 11-12-16 = 9.30m²
- 13-14 = 12.60m²
- 20-21 = 28.30m²

GOLDEN

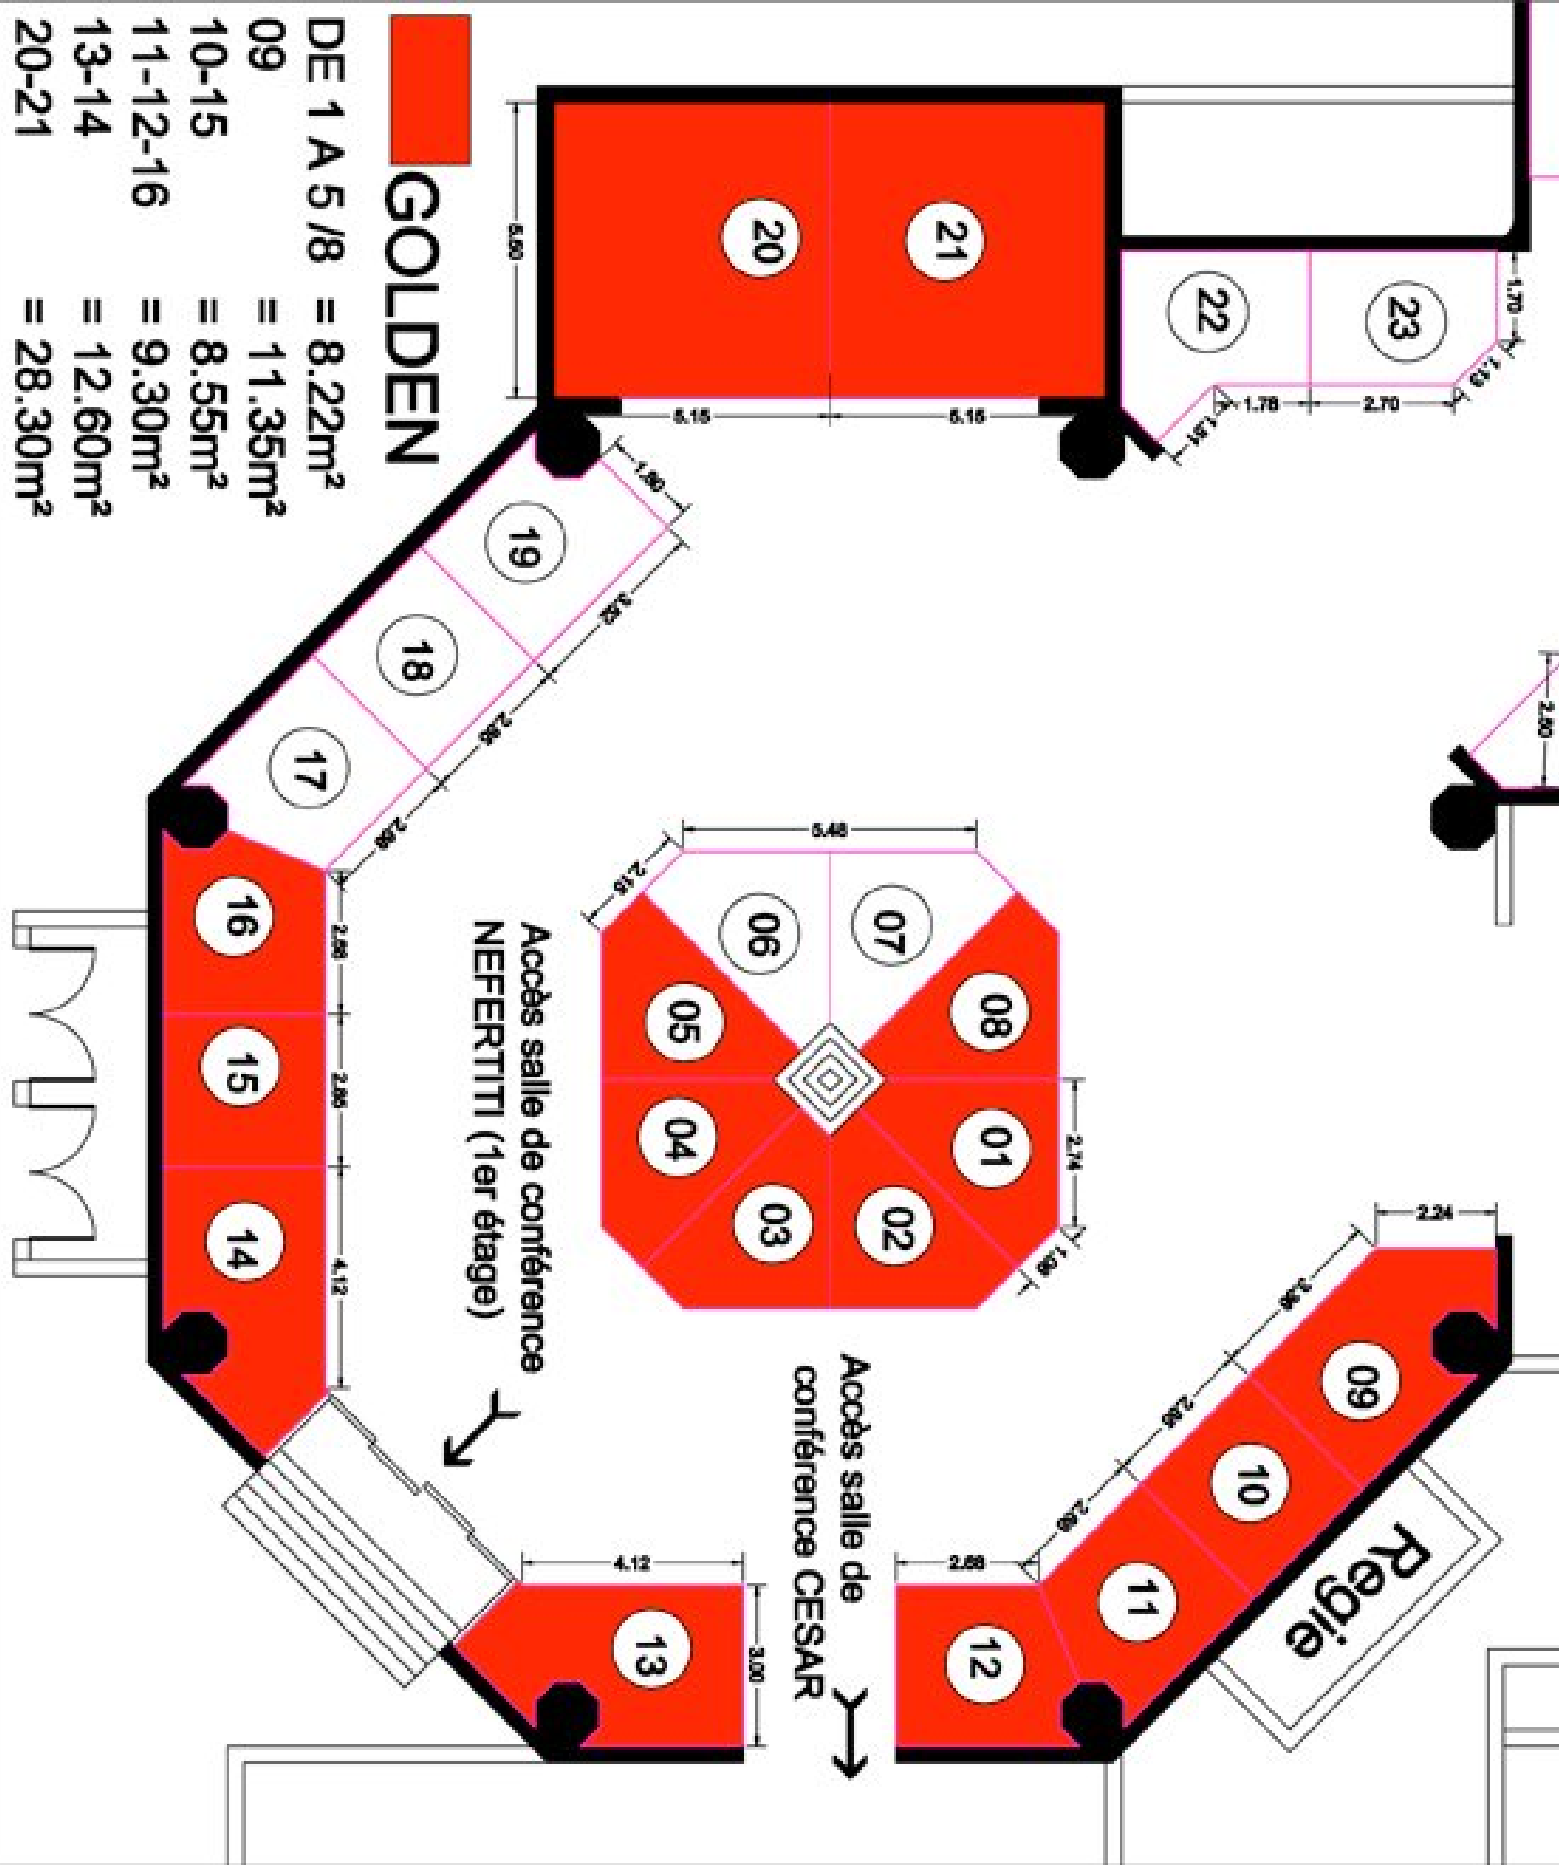

Accès salle de conférence
NEFERTITI (1er étage)

Accès salle de
conférence CESAR

Regie